


lokalita č.2  
"Pri družstve"

# ÚPN-O ČIŽATICE

Zmeny a doplnky č.2

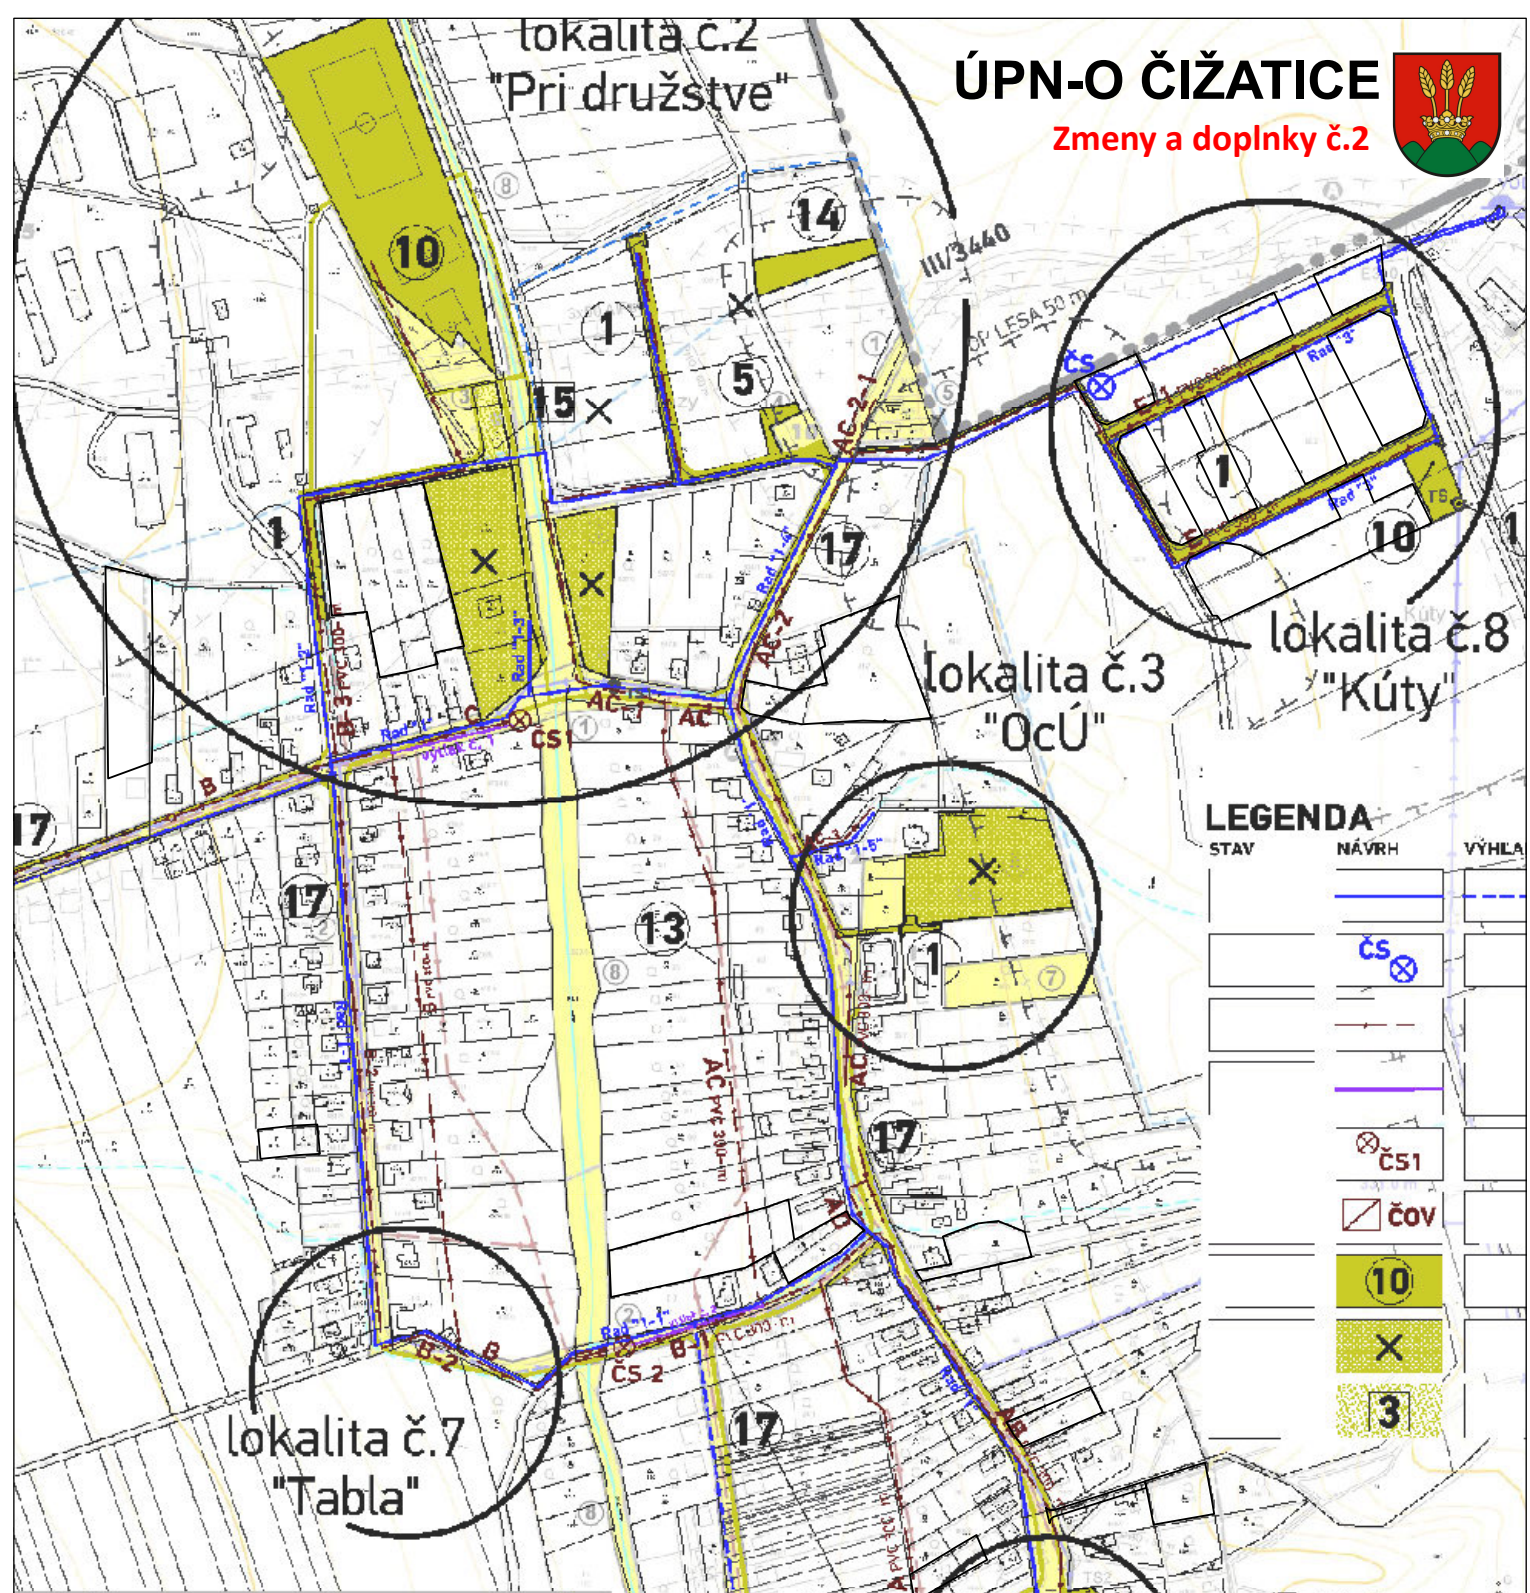

## LEGENDA

| STAV | NÁVRH | VÝHLA |
|------|-------|-------|
|      | CS    |       |
|      | CS1   |       |
|      | čov   |       |
|      | 10    |       |
|      | X     |       |
|      | 3     |       |

## NÁVRH

**2** HRANICE A OZNAČENIE PLÔCH  
VEREJNOPROSPEŠNÝCH STAVIEB

Verejnoprospešné stavby ZaD č. 2 ÚPN-O Čižatice:

2 - verejný koridor pre obslužnú komunikáciu,  
chodník a verejnú zeleň;

ING.ARCH. VIKTOR MALINOVSKÝ  
Rázusova 44, 040 01 Košice  
mobil: 0905 435 705  
e-mail: malinovskiy@malinovskiy.sk  
www.malinovskiy.sk



|                 |   |
|-----------------|---|
| objednávateľ:   | Obec ČIŽATICE   |
| spracovateľ:    | ing.arch. Viktor Malinovský   |
| obsah výkresu:  | VÝKRES VEREJNÉHO TECHNICKÉHO VYBAVENIA:<br>ZASOBOVANIE PITNOU VODOU,<br>ODKANALIZOVANIE, VODNÉ TOKY,<br>VÝKRES VEREJNOPROSPEŠNÝCH STAVIEB |
| názov akcie:    | ÚPN OBCE ČIŽATICE, ČIŽATICE, OPINÁ A VŤÁKOVCE<br>ZMENY A DOPLNKY č.2 v k.ú. Čižatice<br>čistopis                                          |
| mierka 1: 5 000 | dátum: november 2024   |

Verejnoprospešné sta

5.Nadradená tes  
5.7.stavby  
5.7.4. 2 x 4