

ÚPN-O ČIŽATICE

Zmeny a doplnky č. 2



DÁTUM: 05/2023

NAZOV VÝKRESU: KOMPLEXNÝ VÝKRES PRIESTOROVÉHO USPORIADANIA A FUNKČNÉHO VYUŽÍVANIA KATASTRÁLNEHO ÚZEMIA

atrium

ARCHITEKT

MIKULÁŠ 77, 35001 KČICE
TEL: +421 55 42 315 82


SCHVALOVACIA D

OBECNÉ ZASTUPITELSTVO ČIŽATICE

2023

9.06.2023

STANISLAV MATTA

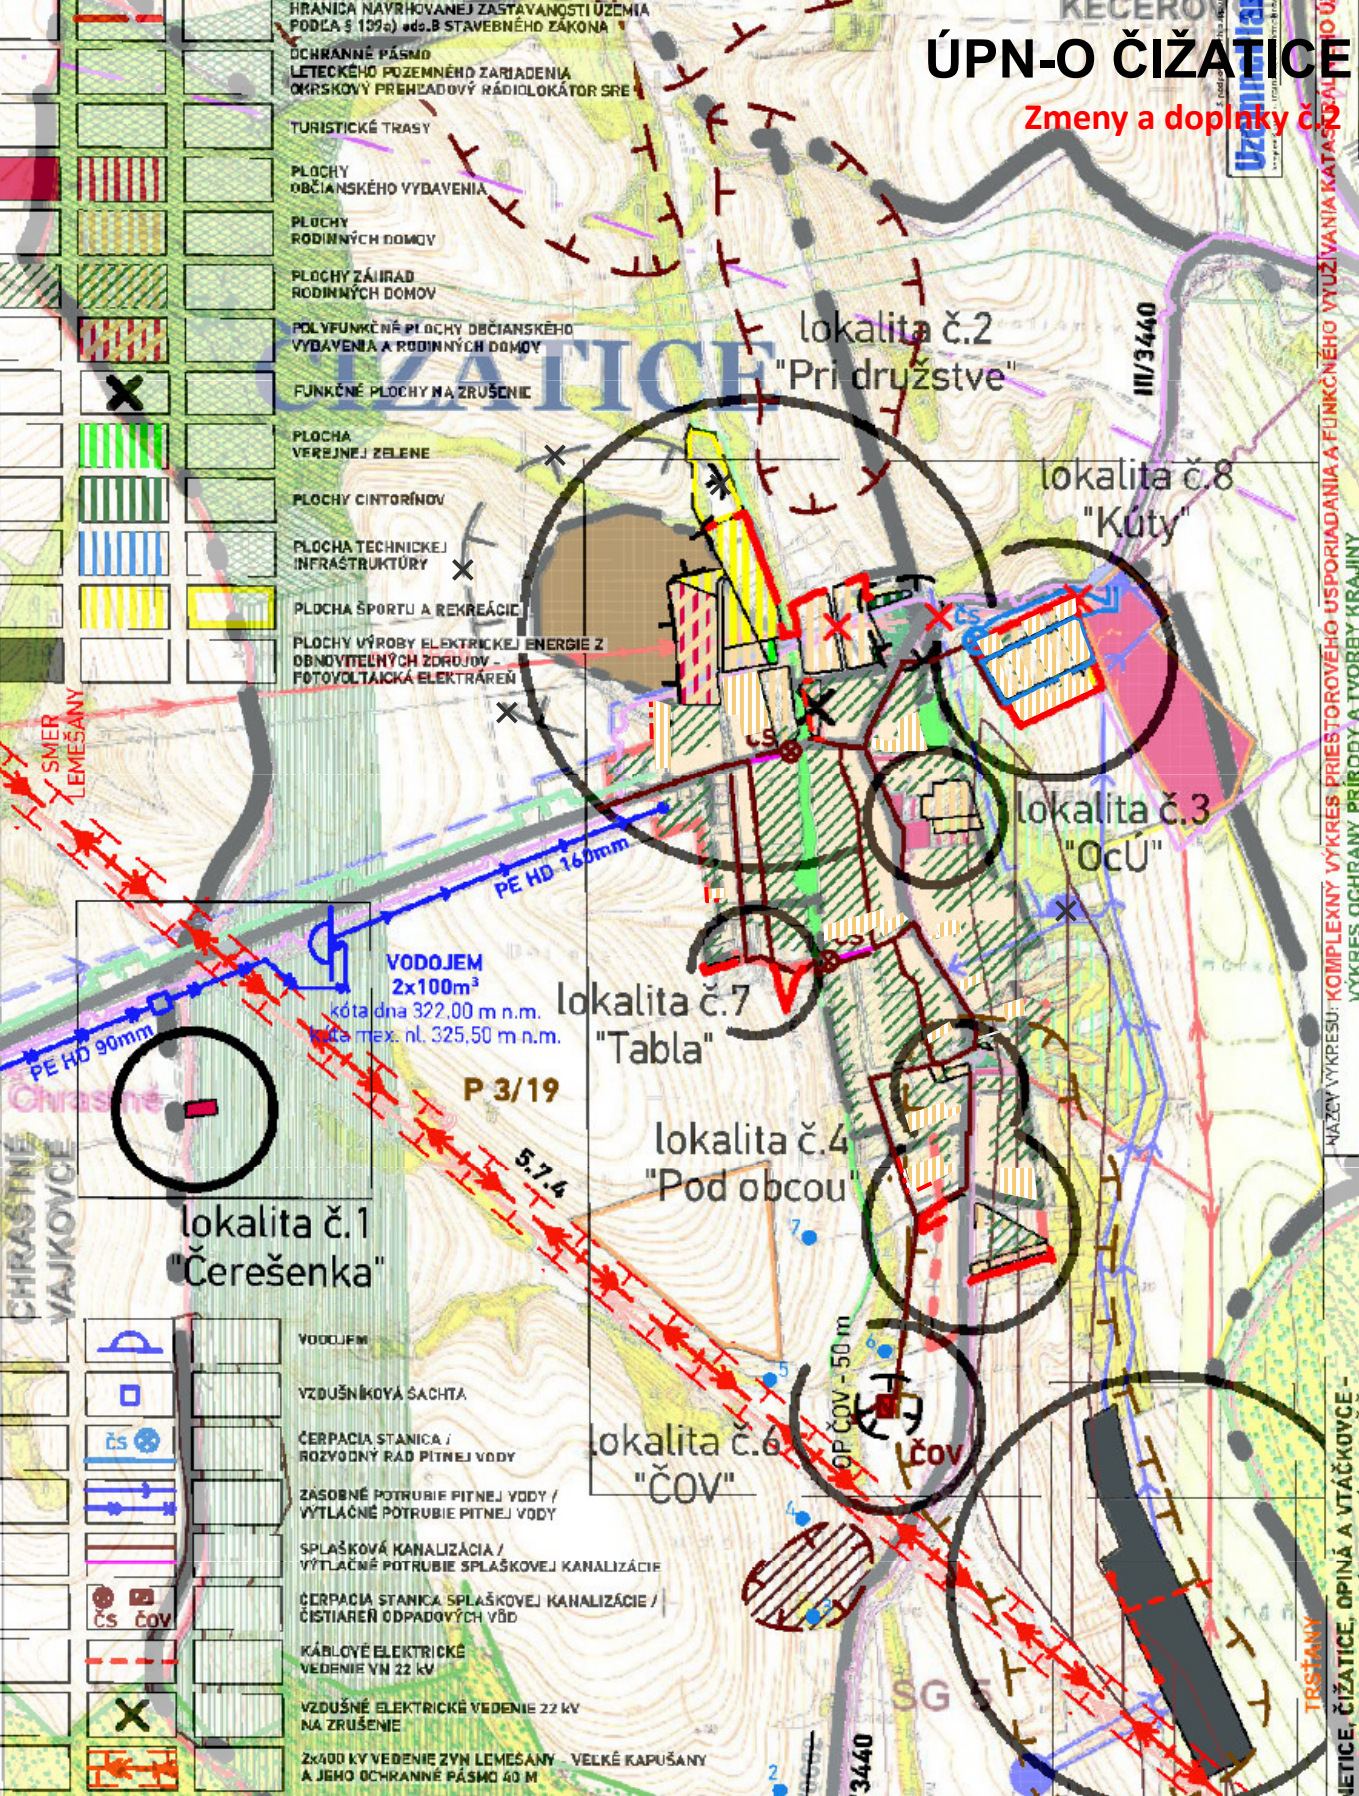

- HRANICA NAVRHOVANEJ ZASTAVANOSTI ÚZEMIA
- OBSLUŽNÉ A PRÍSTUPOVÉ CESTY
- PLOCHY RODINNÝCH DOMOV
- RUŠÍ SA

ING.ARCH. VIKTOR MALINOVSKÝ
Rázusova 44, 040 01 Košice
mobil: 0905 435 705
e-mail: malinovsky@malinovsky.sk
www.malinovsky.sk

č. výkresu
2b

objednávateľ:	Obec ČIŽATICE
spracovateľ:	ing.arch. Viktor Malinovský
obsah výkresu:	KOMPLEXNÝ VÝKRES PRIESTOROVÉHO USPORIADANIA A FUNKČNÉHO VYUŽÍVANIA KATASTRÁLNEHO ÚZEMIA VÝKRES OCHRANY PRÍRODY A TVORBY KRAJINY
názov akcie:	ÚPN OBCE ČIŽATICE, ČIŽATICE, OPINÁ A VTÁČKOVCE ZMENY A DOPLNKY č.2 v k.ú. Čížatice čistopis
mierka 1: 15 000	dátum: november 2024