


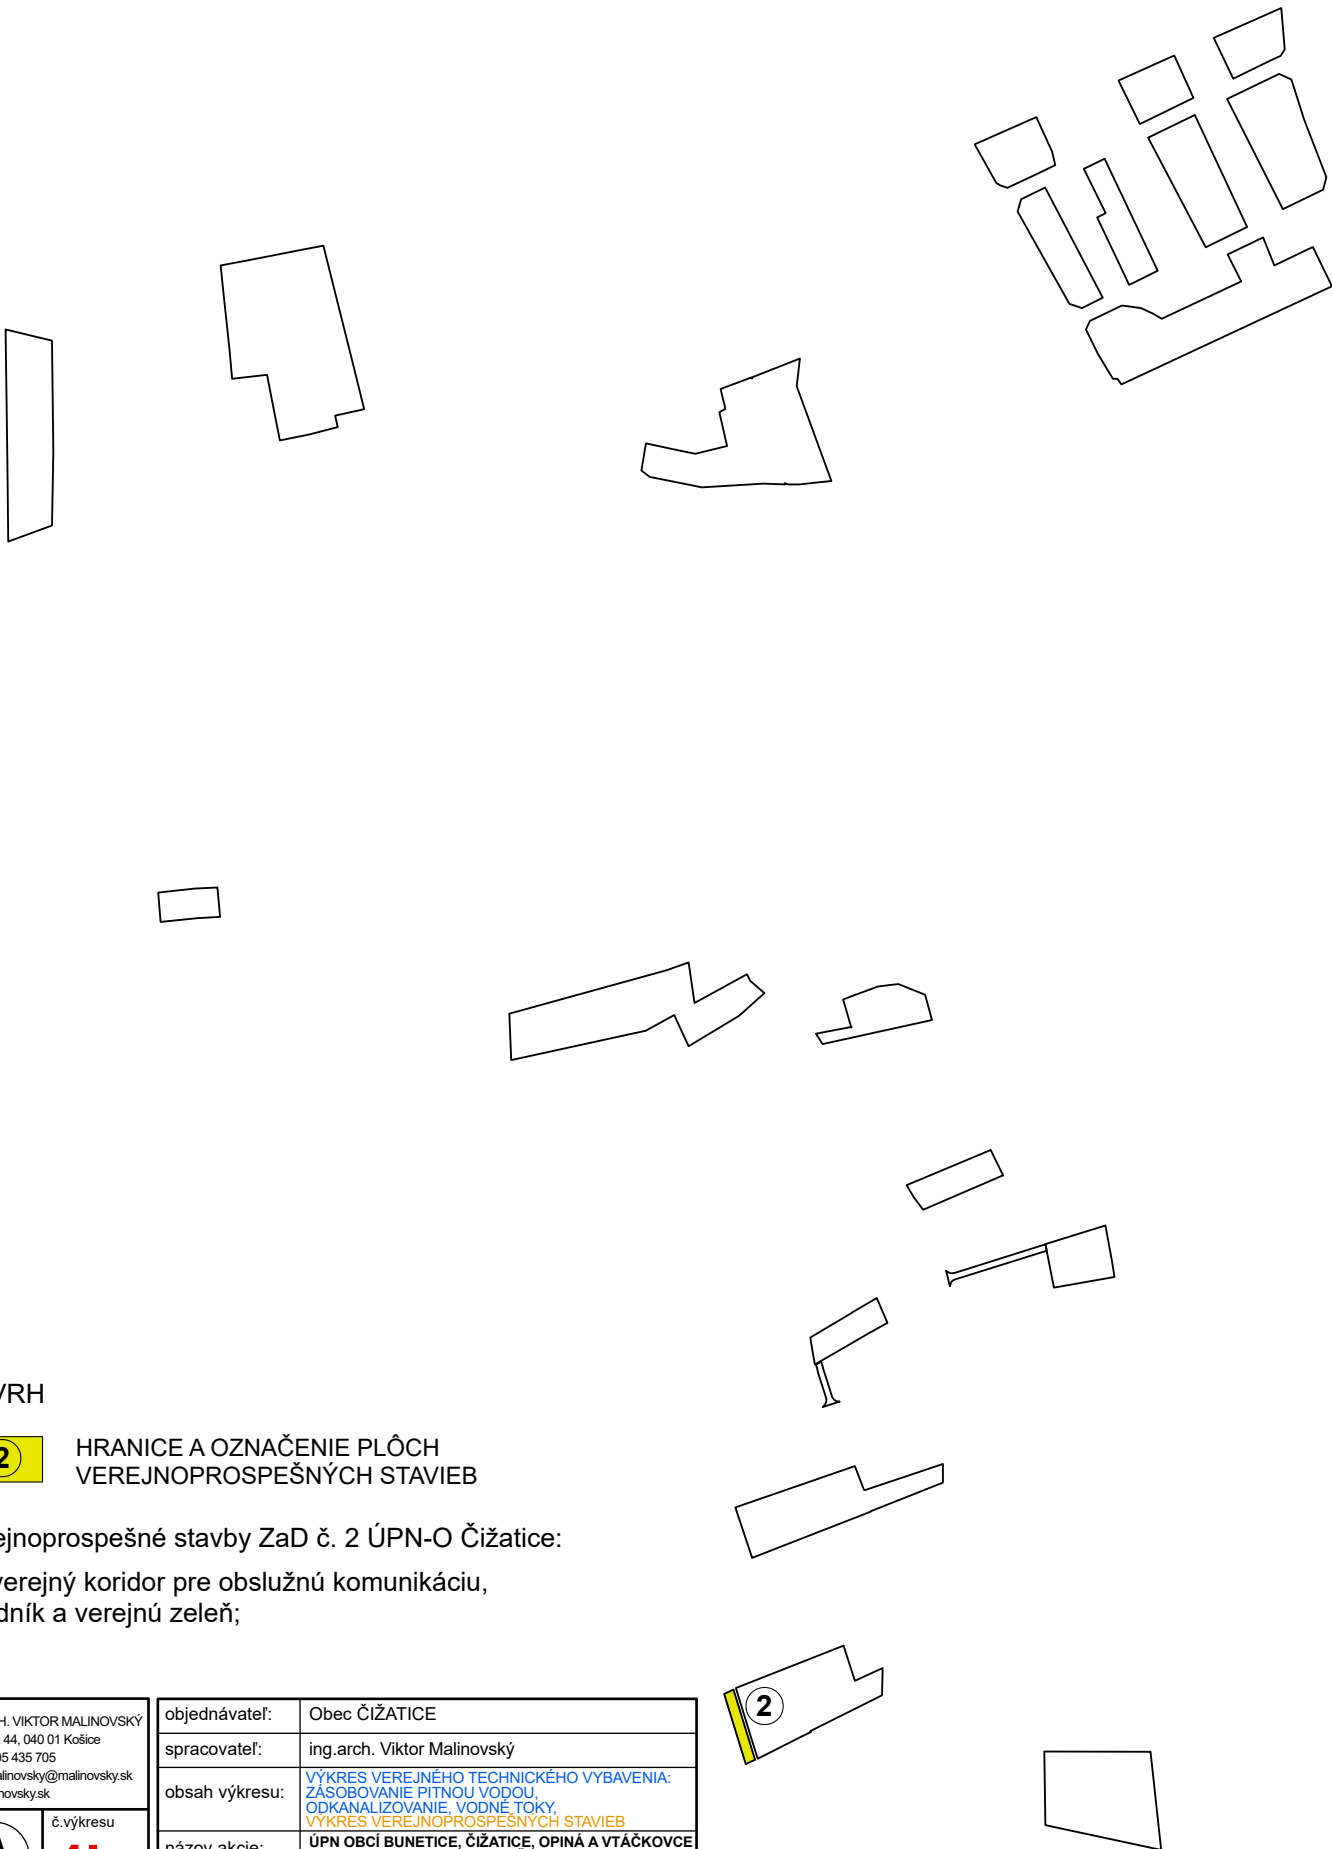

NÁVRH

2 HRANICE A OZNAČENIE PLÔCH
VEREJNOPROSPEŠNÝCH STAVIEB

Verejnoprospešné stavby ZaD č. 2 ÚPN-O Čížatice:
2 - verejný koridor pre obslužnú komunikáciu,
chodník a verejnú zeleň;

ING.ARCH. VIKTOR MALINOVSKÝ Rázusova 44, 040 01 Košice mobil: 0905 435 705 e-mail: malinovskyy@malinovskyy.sk www.malinovskyy.sk  č.výkresu 4b	objednávateľ:	Obec ČIŽATICE
	spracovateľ:	ing.arch. Viktor Malinovský
	obsah výkresu:	VÝKRES VEREJNÉHO TECHNICKÉHO VYBAVENIA: ZÁSOBOVANIE PITNOU VODOU, ODKANALIZOVANIE, VODNÉ TOKY, VÝKRES VEREJNOPROSPEŠNÝCH STAVIEB
	názov akcie:	ÚPN OBCE BUNETICE, ČIŽATICE, OPINÁ A VTÁČKOVCE ZMENY A DOPLNKY č.2 v k.ú. Čížatice čistopis
	mierka 1: 5 000	dátum: november 2024

