


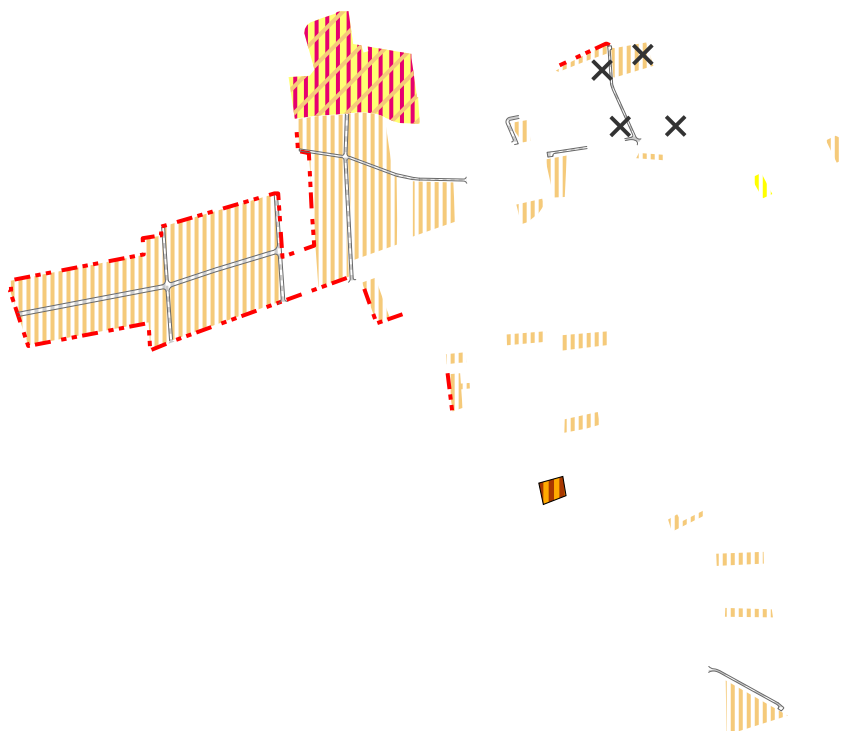

NÁVRH

	HRANICA NAVRHOVANEJ ZASTAVANOSTI ÚZEMIA
	OBSLUŽNÉ A PRÍSTUPOVÉ CESTY
	PLOCHY RODINNÝCH DOMOV
	PLOCHY ŠPORTU A REKREÁCIE
	POLYFUNKČNÉ PLOCHY OBČIANSKÉHO VYBAVENIA, RODINNÝCH DOMOV A REKREÁCIE
	POLYFUNKČNÉ PLOCHY AGROTURIZMU A REKREÁCIE
	RUŠÍ SA

ING.ARCH. VIKTOR MALINOVSKÝ
Rázusova 44, 040 01 Košice
mobil: 0905 435 705
e-mail: malinovsky@malinovsky.sk
www.malinovsky.sk



č.výkresu

2b

objednávateľ:	Obec ČIŽATICE
spracovateľ:	ing.arch. Viktor Malinovský
obsah výkresu:	KOMPLEXNÝ VÝKRES PRIESTOROVÉHO USPORIADANIA A FUNKČNEHO VYUŽÍVANIA KATASTRÁLNEHO ÚZEMIA VÝKRES OCHRANY PRÍRODY A TVORBY KRAJINY
názov akcie:	ÚPN OBCÍ BUNETICE, ČIŽATICE, OPINÁ A VTAČKOVCE ZMENY A DOPLNKY č.3 v k.ú. Čížatice návrh
mierka 1: 15 000	dátum: december 2025