


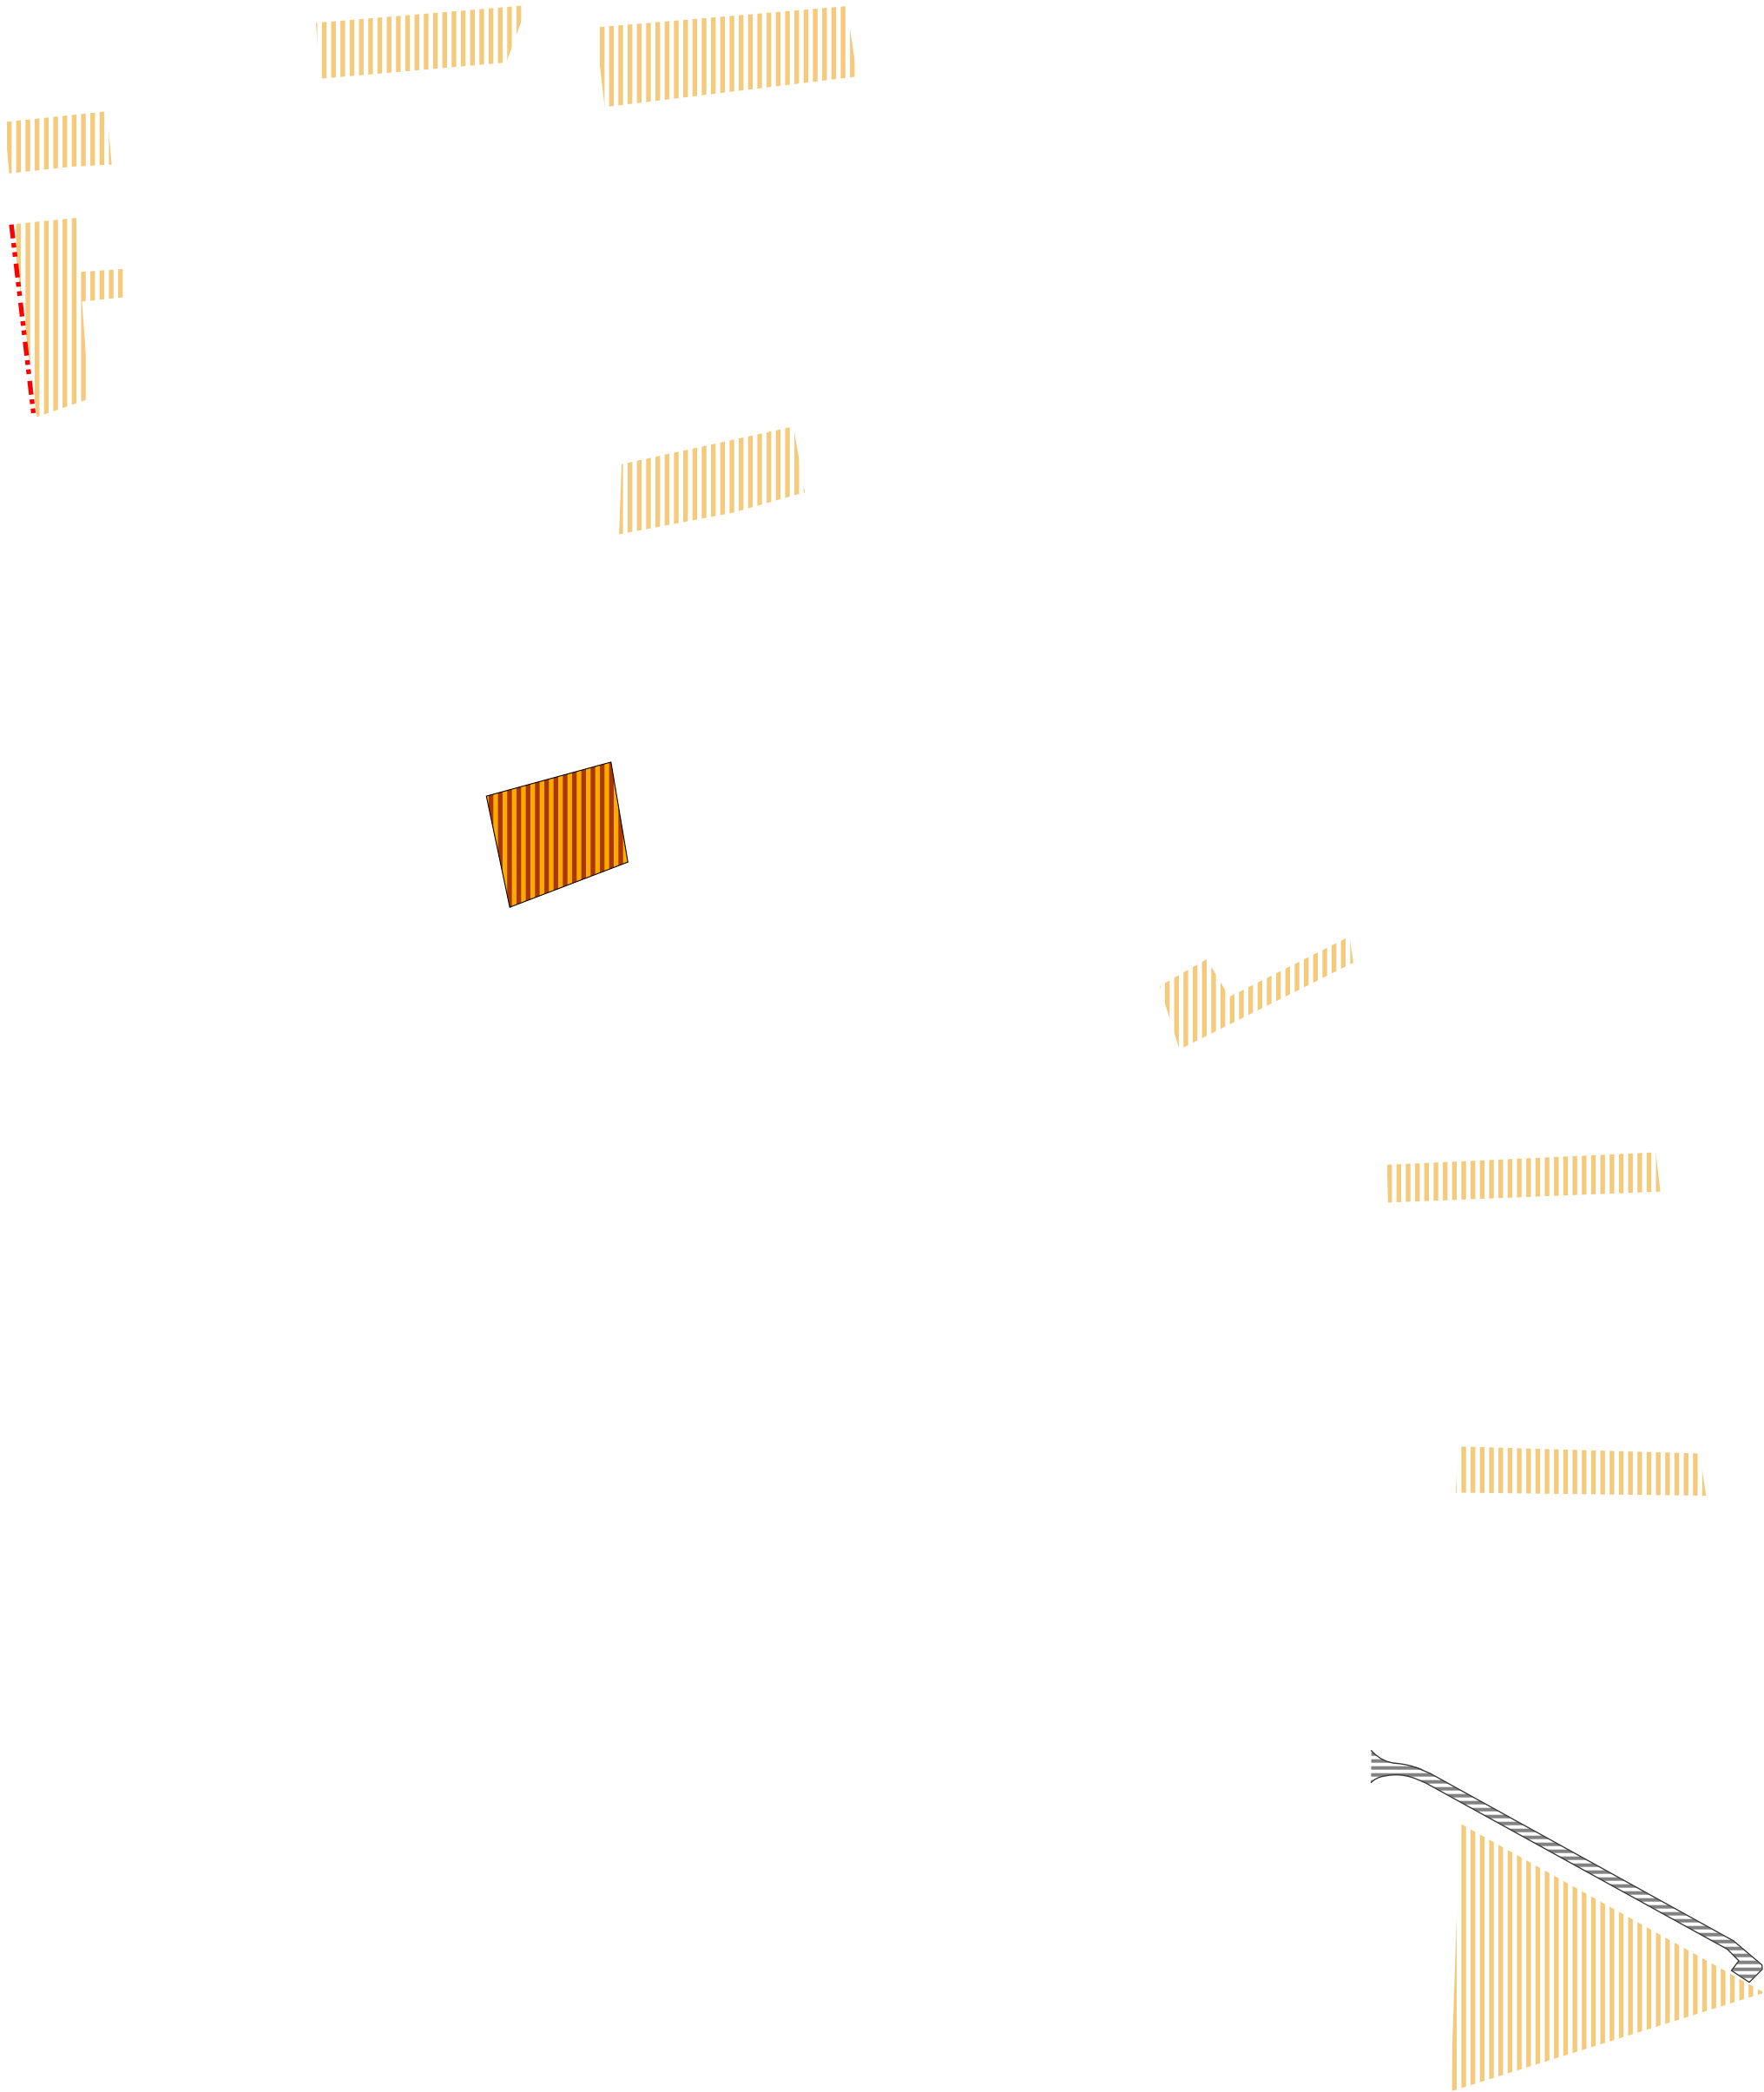

NÁVRH



HRANICA NAVRHOVANEJ ZASTAVANOSTI ÚZEMIA



OBSLUŽNÉ A PRÍSTUPOVÉ CESTY



PLOCHY RODINNÝCH DOMOV



POLYFUNKČNÉ PLOCHY AGROTURIZMU A REKREÁCIE

ING.ARCH. VIKTOR MALINOVSKÝ Rázusova 44, 040 01 Košice mobil: 0905 435 705 e-mail: malinovsky@malinovsky.sk www.malinovsky.sk		objednávateľ:	Obec ČÍŽATICE
		spracovateľ:	ing.arch. Viktor Malinovský
		obsah výkresu:	KOMPLEXNÝ VÝKRES PRIESTOROVÉHO USPORIADANIA A FUNKČNEHO VYUŽÍVANIA ÚZEMIA VÝKRES VEREJNÉHO DOPRAVNÉHO VYBAVENIA
		názov akcie:	ÚPN OBCÍ BUNETICE, ČÍŽATICE, OPINÁ A VTÁČKOVCE ZMENY A DOPLNKY č.3 v k.ú. Čížatice
		mierka 1: 2 500	dátum: december 2025