


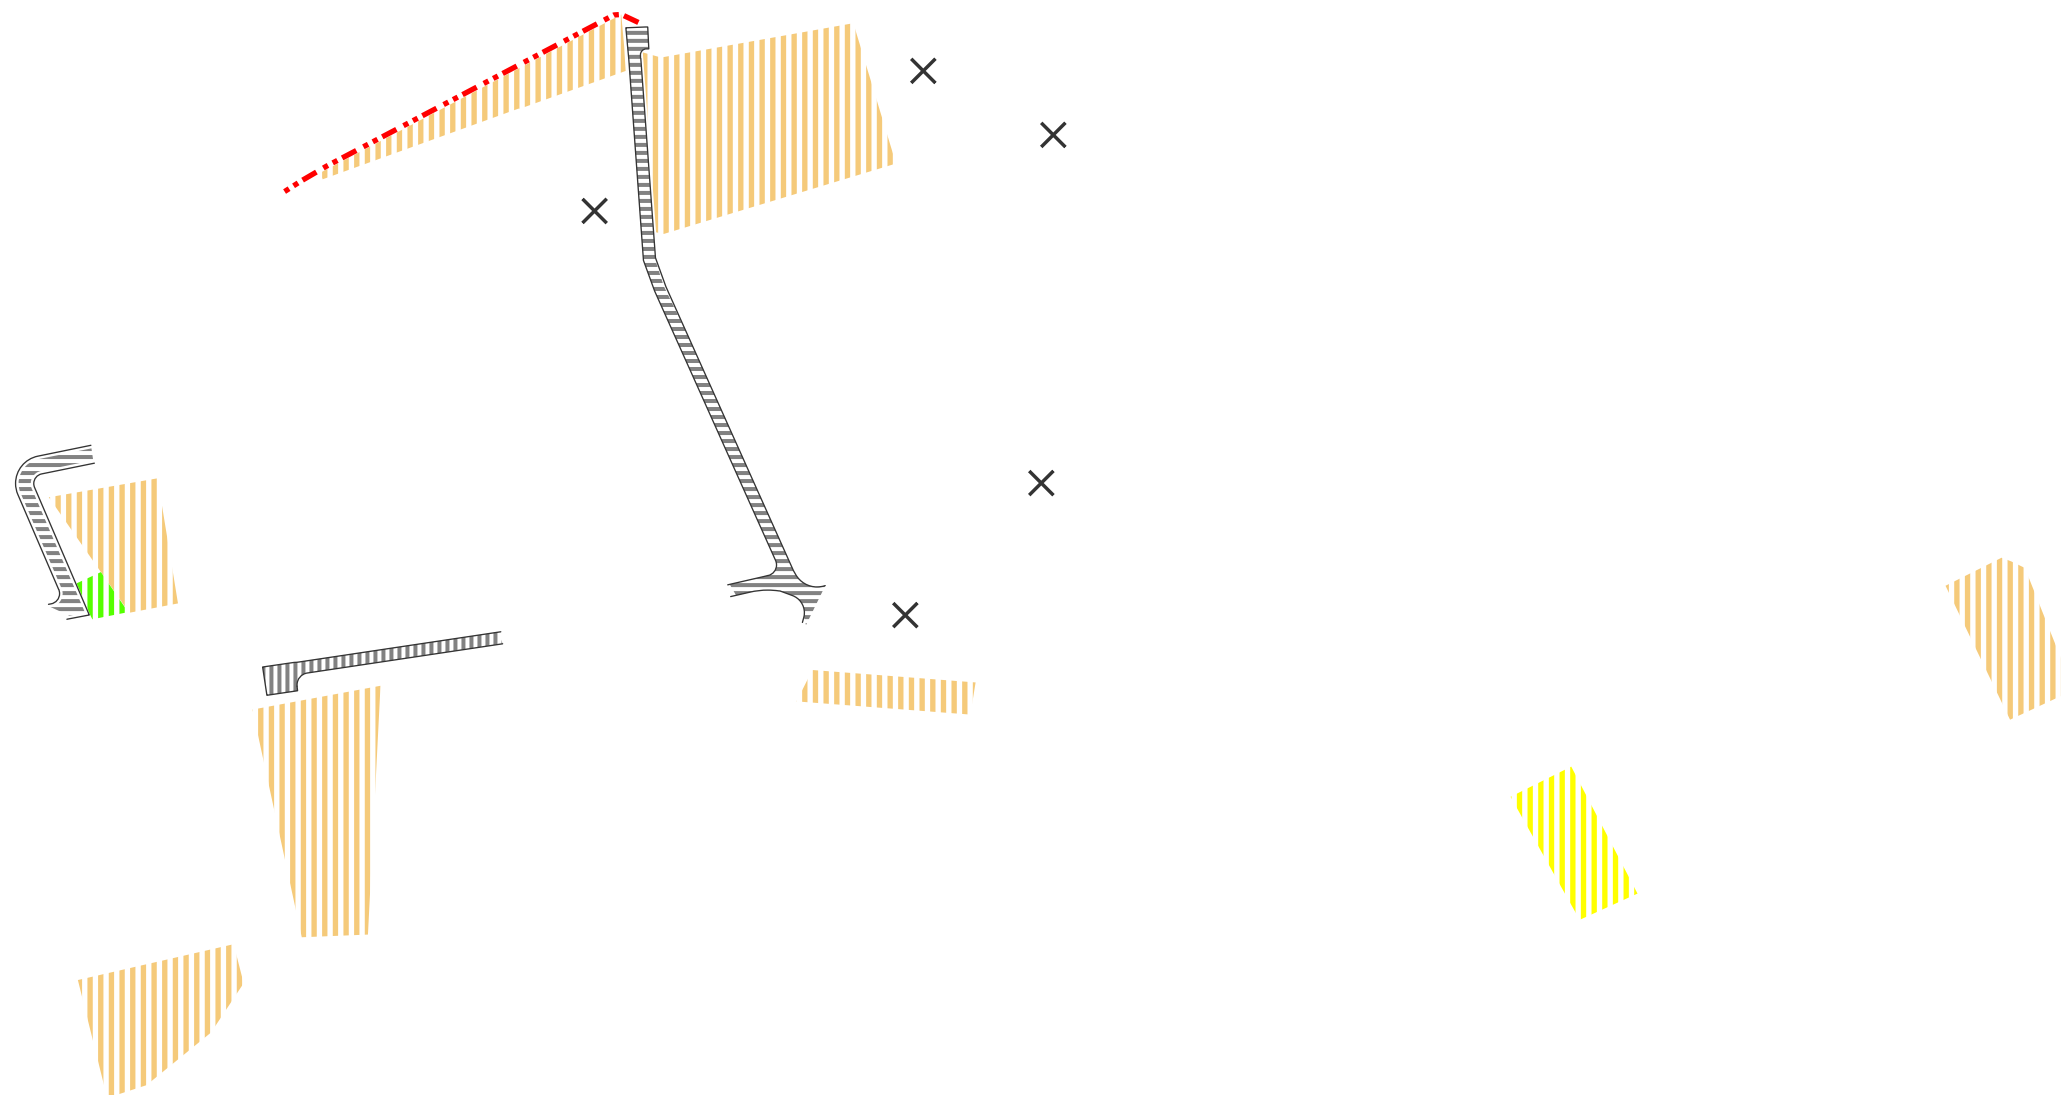

NÁVRH

-  HRANICA NAVRHOVANEJ ZASTAVANOSTI ÚZEMIA
-  OBSLUŽNÉ A PRÍSTUPOVÉ CESTY
-  PLOCHY RODINNÝCH DOMOV
-  PLOCHY ŠPORTU A REKREÁCIE
-  VEREJNÁ ZELEŇ
-  RUŠÍ SA

ING.ARCH. VIKTOR MALINOVSKÝ Rázusova 44, 040 01 Košice mobil: 0905 435 705 e-mail: malinovskyy@malinovskyy.sk www.malinovskyy.sk	objednávateľ:	Obec ČIŽATICE
	spracovateľ:	ing.arch. Viktor Malinovský
	obsah výkresu:	KOMPLEXNÝ VÝKRES PRIESTOROVÉHO USPORIADANIA A FUNKČNÉHO VYUŽÍVANIA ÚZEMIA VÝKRES VEREJNÉHO DOPRAVNÉHO VYBAVENIA
	názov akcie:	ÚPN OBCÍ BUNETICE, ČIŽATICE, OPINÁ A VTÁČKOVCE ZMENY A DOPLNKY č.3 v k.ú. Čížatice návrh
	mierka 1: 2 500	dátum: december 2025

