


- NÁVRH
-  HRANICA NAVRHOVANEJ ZASTAVANOSTI ÚZEMIA
 -  OBSLUŽNÉ A PRÍSTUPOVÉ CESTY
 -  PLOCHY RODINNÝCH DOMOV
 -  POLYFUNKČNÉ PLOCHY OBČIANSKÉHO VYBAVENIA, RODINNÝCH DOMOV A REKREÁCIE

lokalita "Radošov dvor"

lokalita "Matúšková"

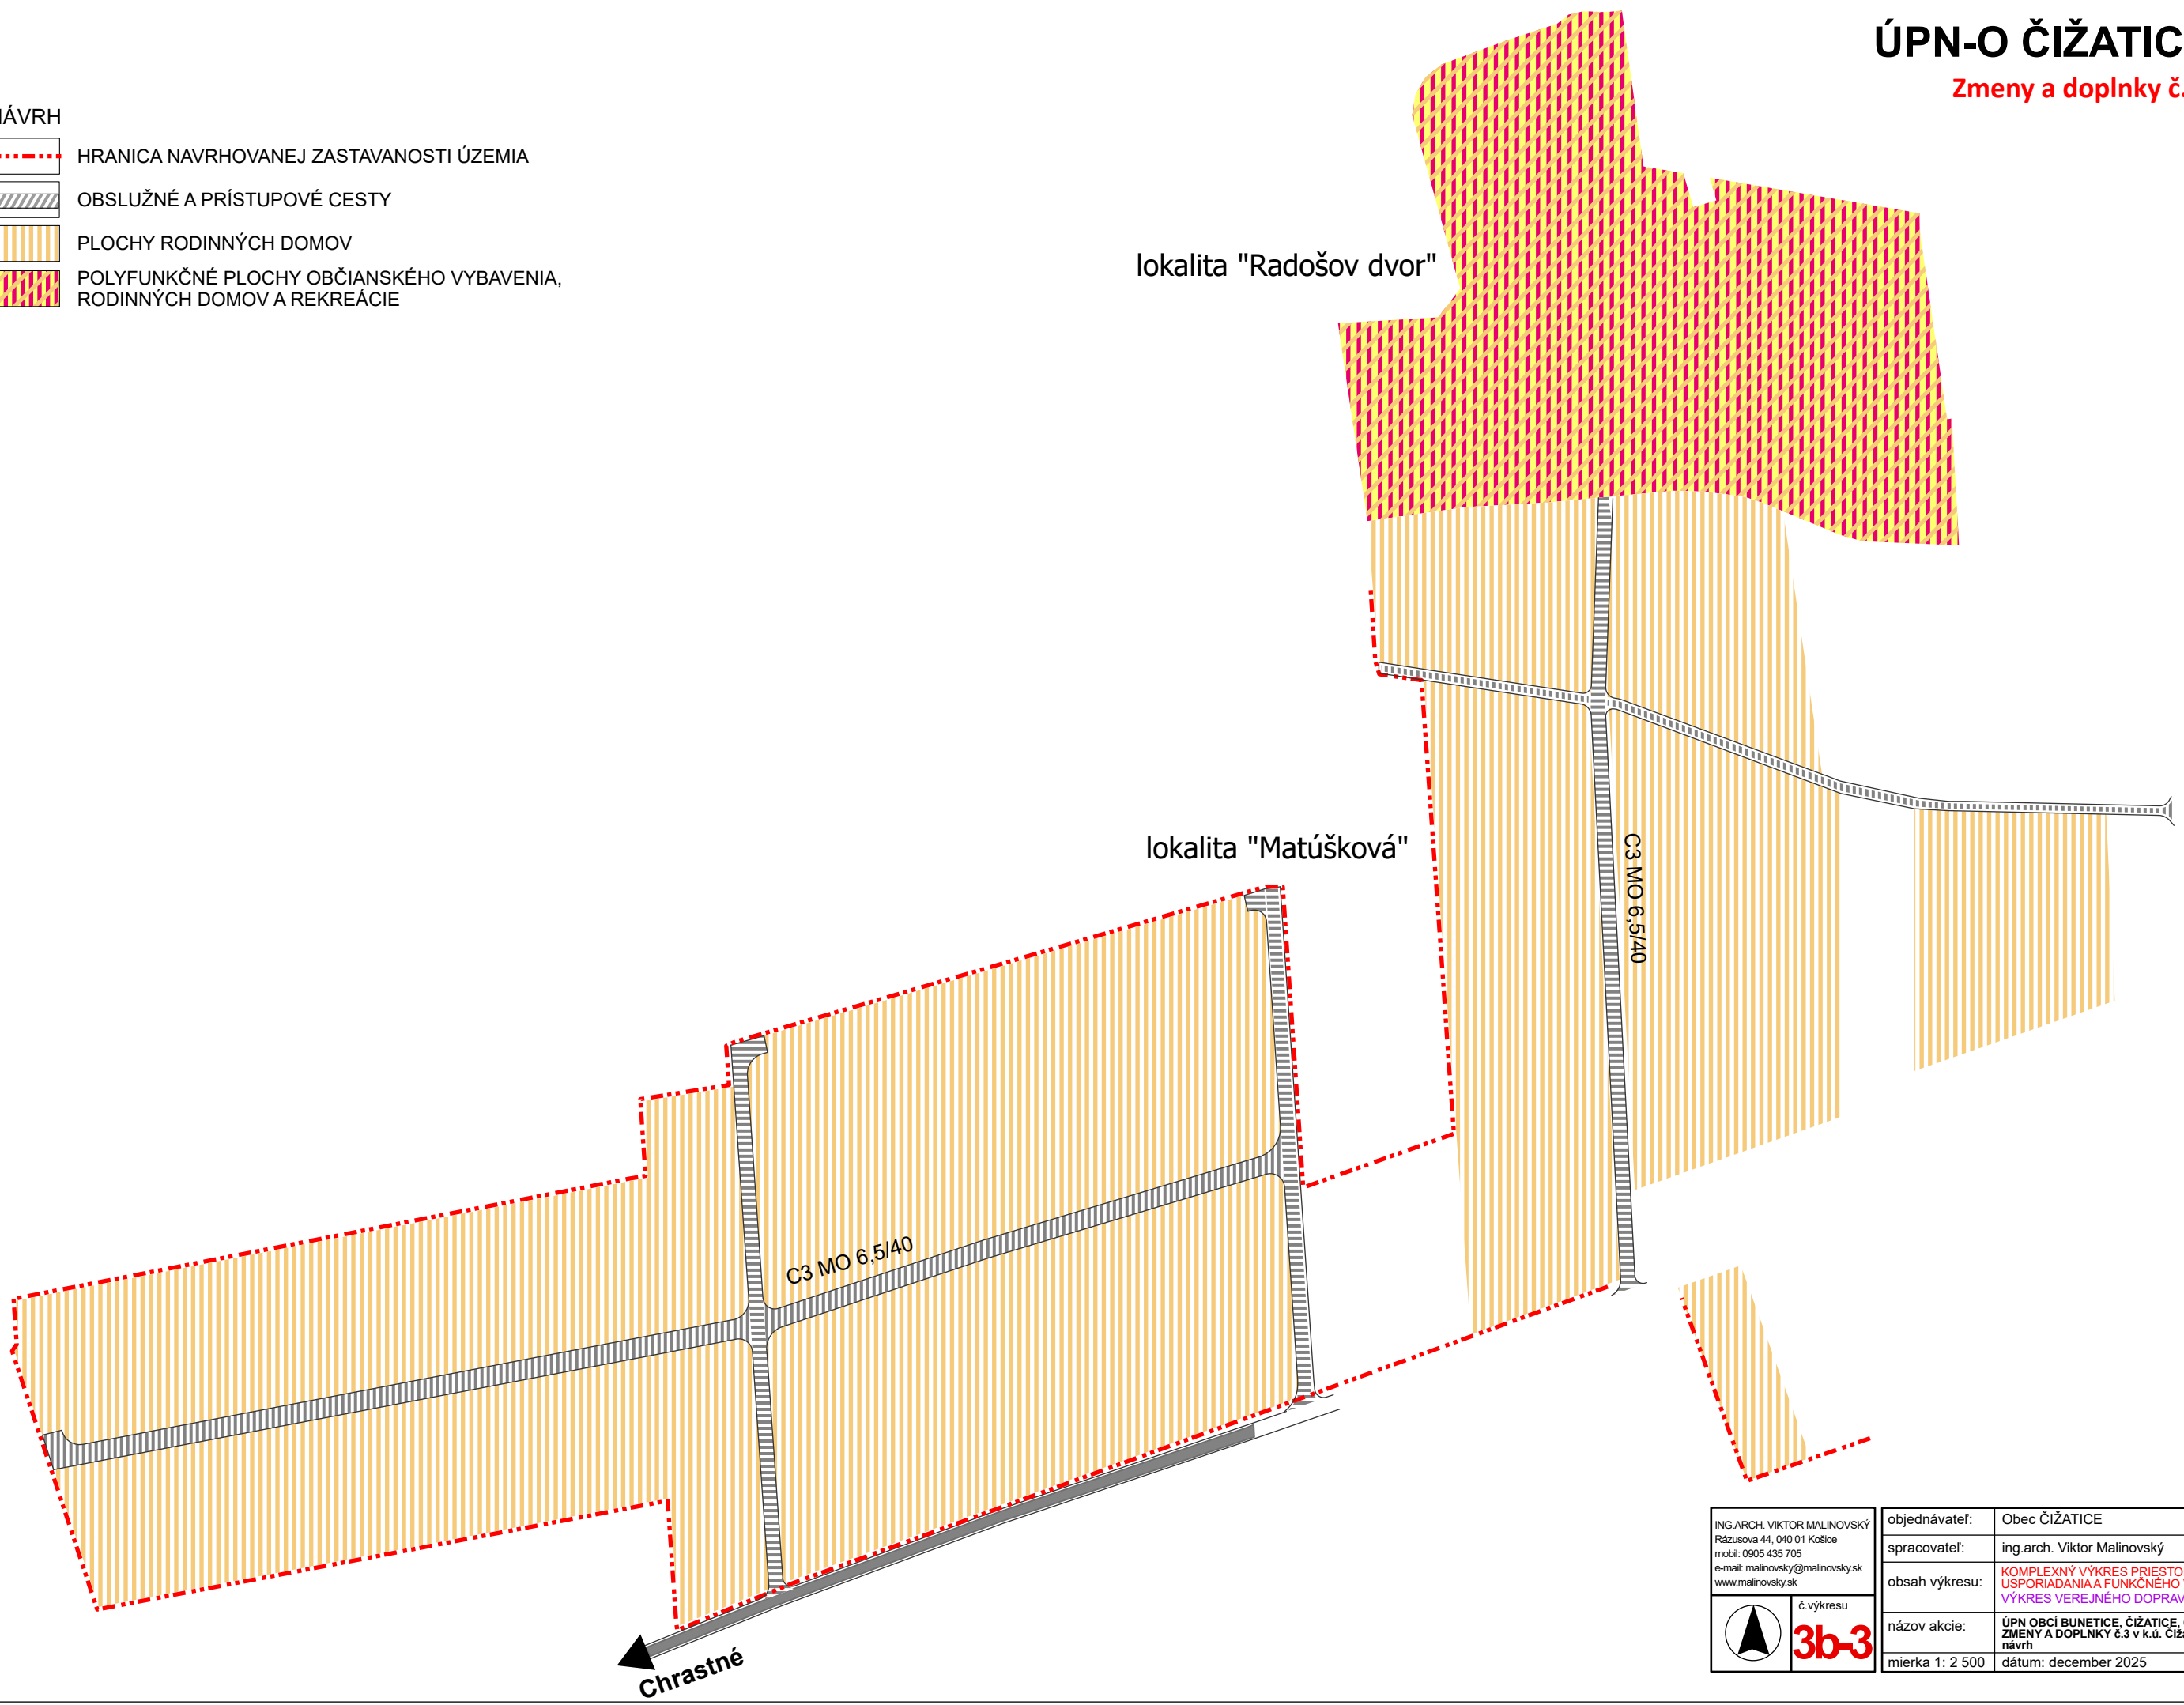

ING.ARCH. VIKTOR MALINOVSKÝ Rázusova 44, 040 01 Košice mobil: 0905 435 705 e-mail: malinovskyy@malinovskyy.sk www.malinovskyy.sk  č.výkresu 3b-3	objednávateľ:	Obec ČIŽATICE
	spracovateľ:	ing.arch. Viktor Malinovský
	obsah výkresu:	KOMPLEXNÝ VÝKRES PRIESTOROVÉHO USPORIADANIA A FUNKČNÉHO VYUŽÍVANIA ÚZEMIA VÝKRES VEREJNÉHO DOPRAVNÉHO VYBAVENIA
	názov akcie:	ÚPN OBCÍ BUNETICE, ČIŽATICE, OPINÁ A VTÁČKOVCE ZMENY A DOPLNKY č.3 v k.ú. Čížatice návrh
	mierka 1: 2 500	dátum: december 2025