


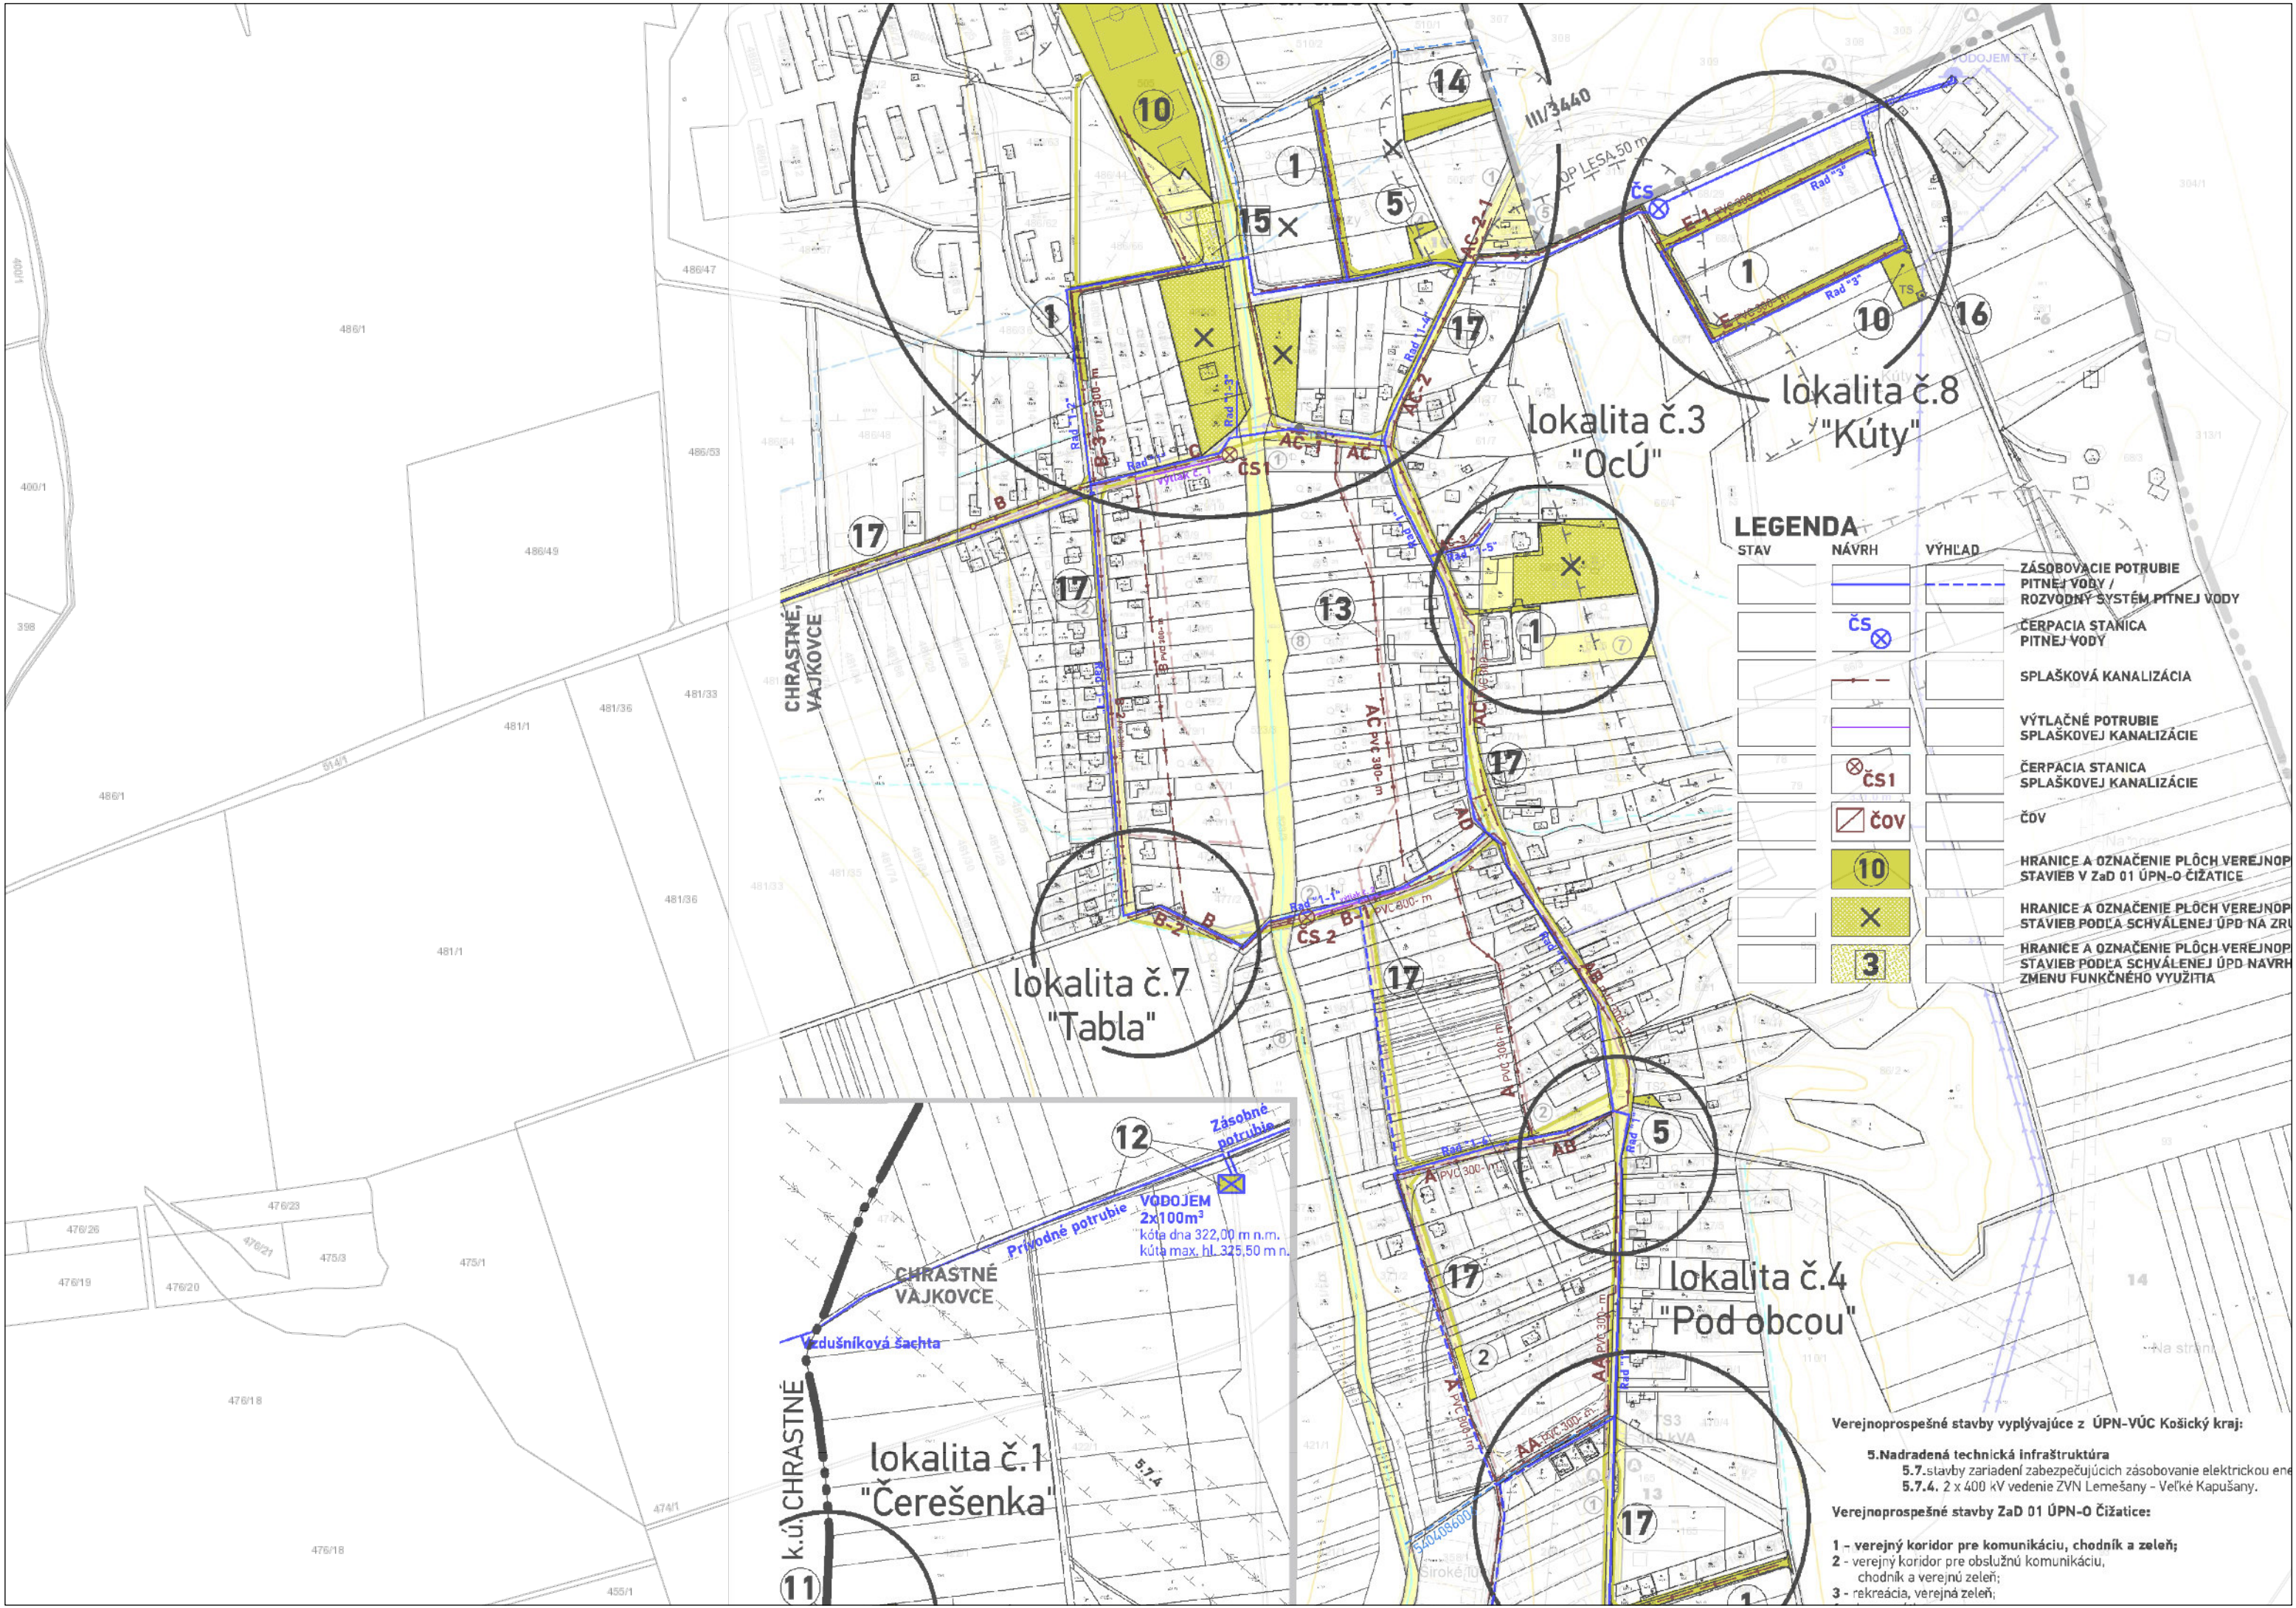

LEGENDA

| STAV | NÁVRH | VÝHLAD |   |
|------|-------|--------|---|
|      |       |        | ZÁSOBOVACIE POTRUBIE PITNEJ VODY / ROZVODNÝ SYSTÉM PITNEJ VODY                                      |
|      | ČS    |        | ČERPACIA STANICA PITNEJ VODY                                                                        |
|      |       |        | SPLAŠKOVÁ KANALIZÁCIA                                                                               |
|      |       |        | VÝTLAČNÉ POTRUBIE SPLAŠKOVEJ KANALIZÁCIE                                                            |
|      | ČS1   |        | ČERPACIA STANICA SPLAŠKOVEJ KANALIZÁCIE                                                             |
|      | ČOV   |        | ČOV                                                                                                 |
|      | 10    |        | HRANICE A OZNAČENIE PLÔCH VEREJNÝCH STAVIEB V ZAD 01 ÚPN-O ČIŽATICE                                 |
|      | X     |        | HRANICE A OZNAČENIE PLÔCH VEREJNÝCH STAVIEB PODĽA SCHVÁLENEJ ÚPD NA ZRÚ                             |
|      | 3     |        | HRANICE A OZNAČENIE PLÔCH VEREJNÝCH STAVIEB PODĽA SCHVÁLENEJ ÚPD NAVRHNUTÉ ZMENU FUNKČNÉHO VYUŽITIA |

Verejnoprospešné stavby vyplývajúce z ÚPN-VÚC Košický kraj:

5. Nadradená technická infraštruktúra

5.7. stavby zariadení zabezpečujúcich zásobovanie elektrickou energiou

5.7.4. 2 x 400 kV vedenie ZVN Lemešany - Veľké Kapušany.

Verejnoprospešné stavby ZAD 01 ÚPN-O Čižatice:

1 - verejný koridor pre komunikáciu, chodník a zeleň;

2 - verejný koridor pre obslužnú komunikáciu, chodník a verejnú zeleň;

3 - rekreácia, verejná zeleň;