


ÚPN-O ČIŽATICE

Zmeny a doplnky č.3

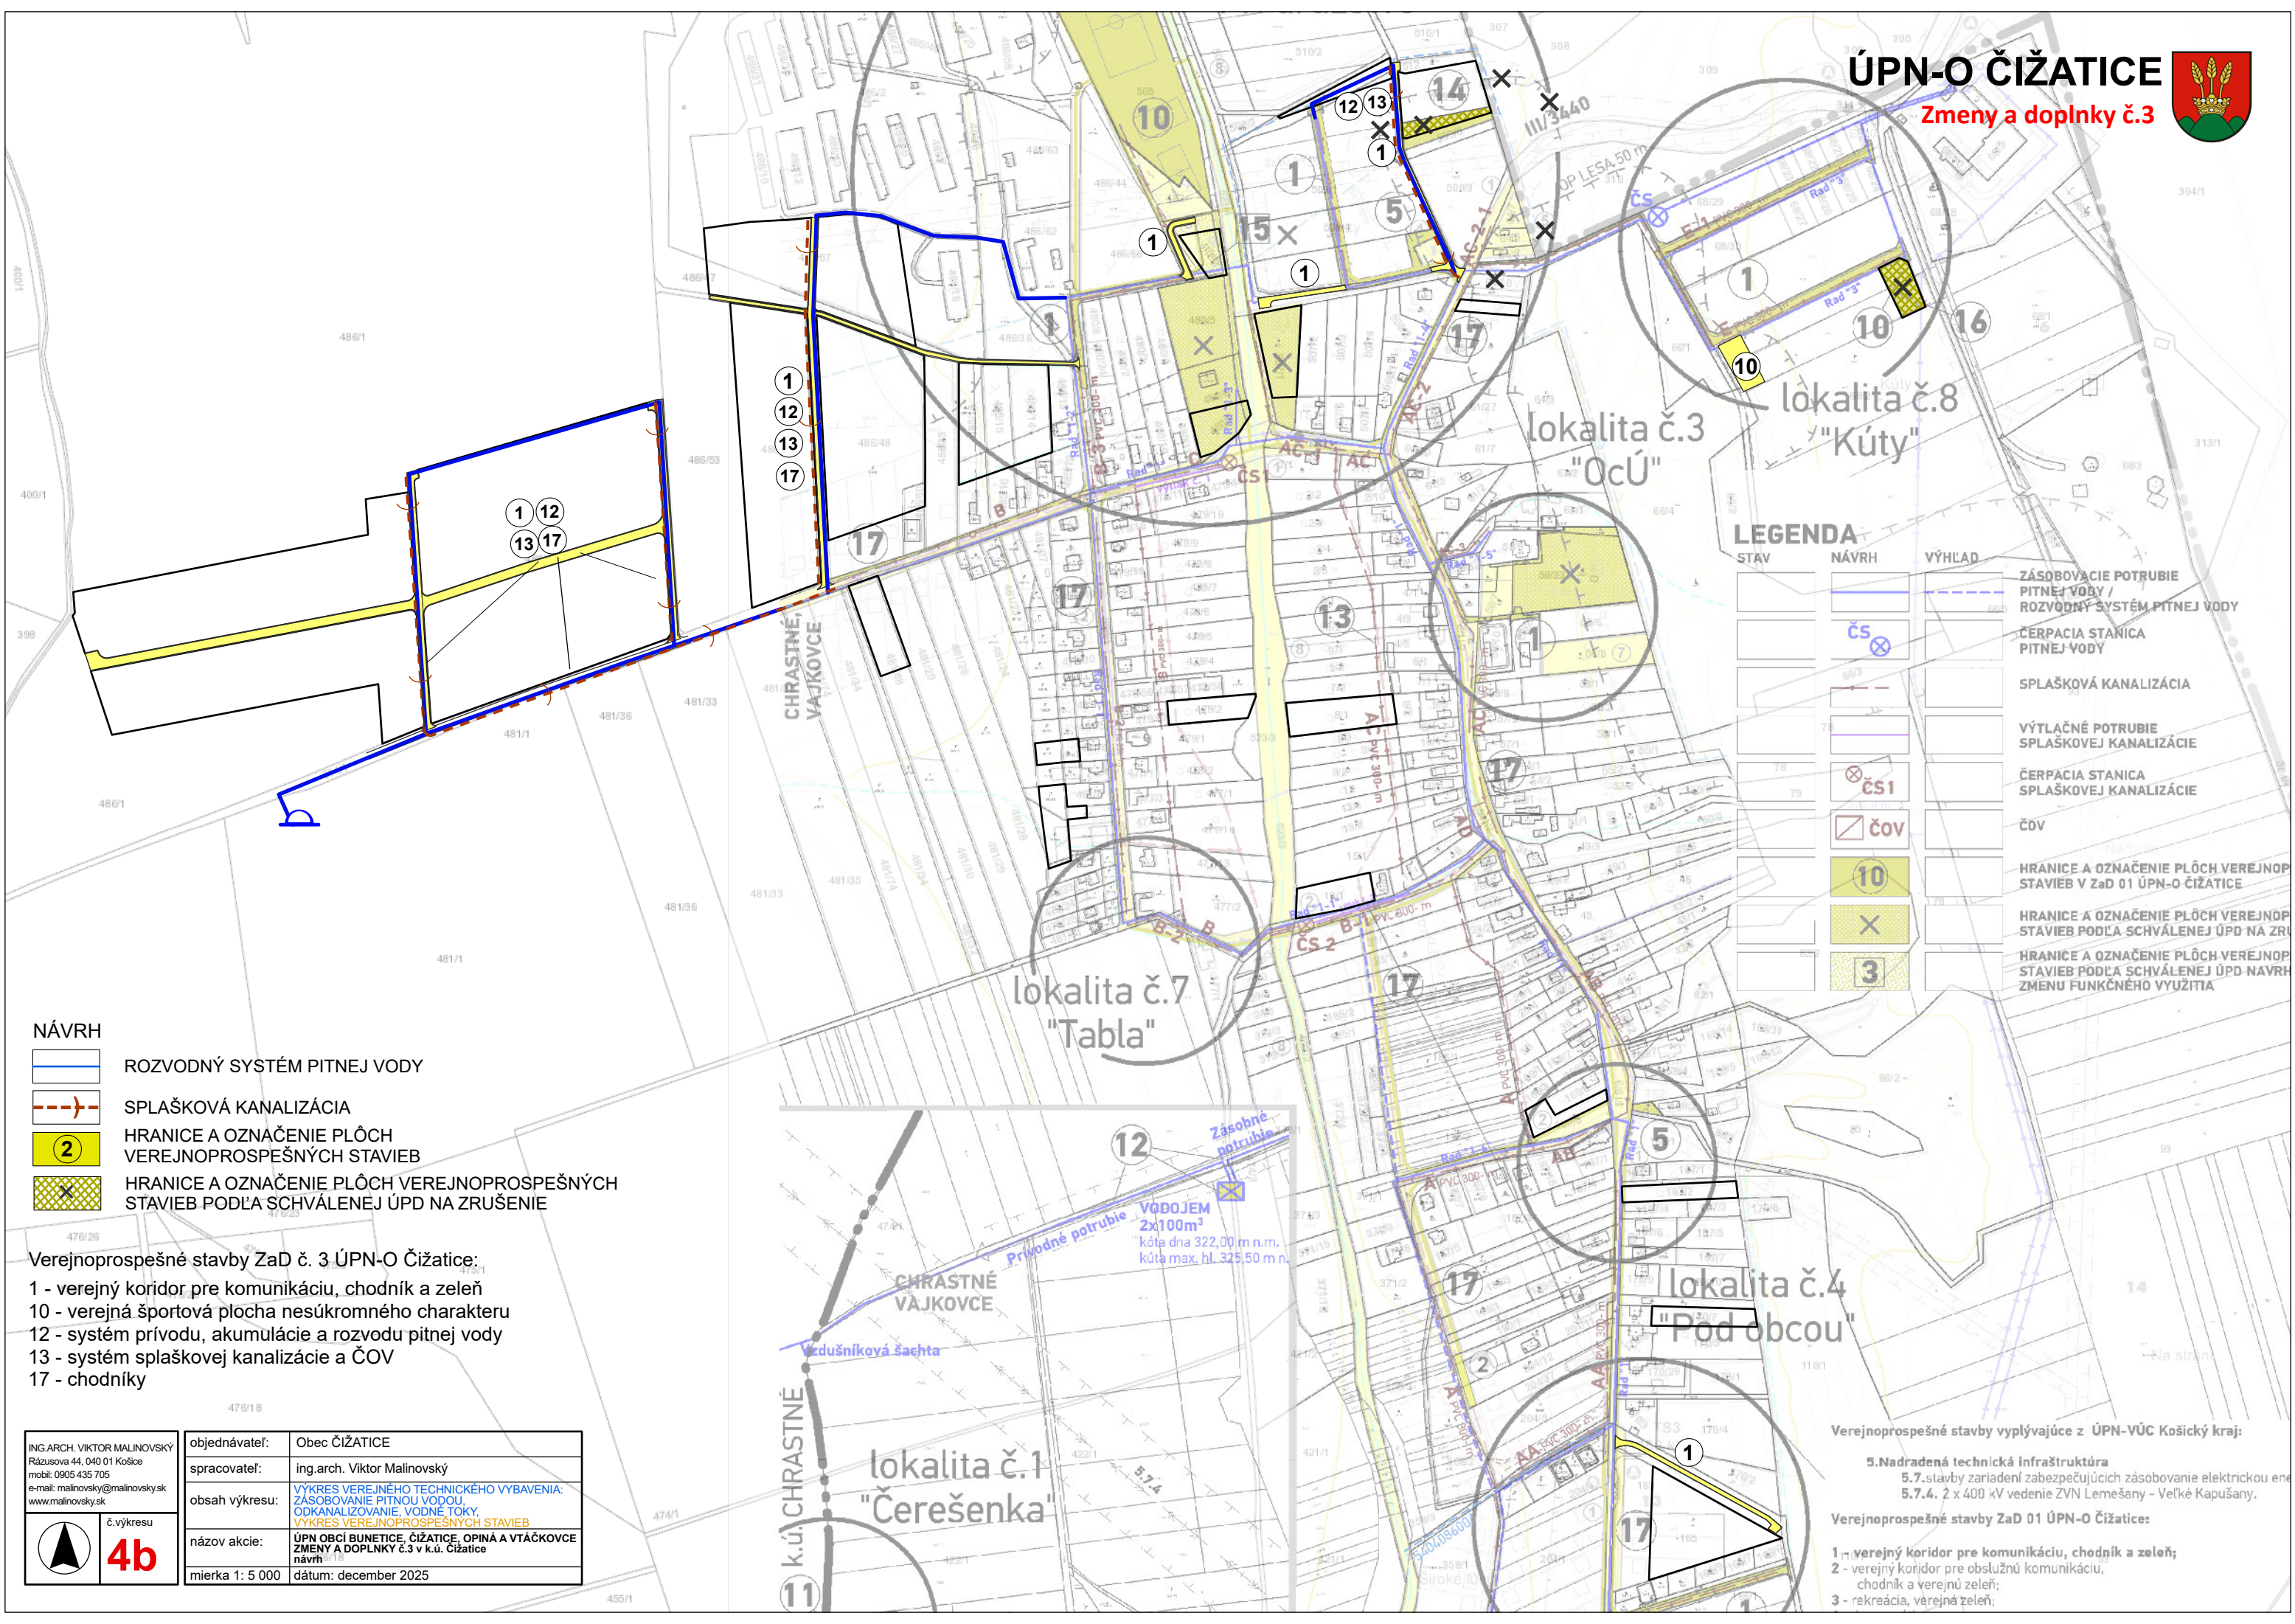

LEGENDA

STAV	NÁVRH	VÝHLAD
		ZÁSOBOVACIE POTRUBIE PITNEJ VODY / ROZVODNÝ SYSTÉM PITNEJ VODY
		ČERPACIA STANICA PITNEJ VODY
		SPLAŠKOVÁ KANALIZÁCIA
		VÝTLAČNÉ POTRUBIE SPLAŠKOVEJ KANALIZÁCIE
		ČERPACIA STANICA SPLAŠKOVEJ KANALIZÁCIE
		ČOV
		HRANICE A OZNAČENIE PLÔCH VEREJNOPROSPEŠNÝCH STAVIEB V ZAD 01 ÚPN-O ČIŽATICE
		HRANICE A OZNAČENIE PLÔCH VEREJNOPROSPEŠNÝCH STAVIEB PODĽA SCHVÁLENEJ ÚPD NA ZRUŠENIE
		HRANICE A OZNAČENIE PLÔCH VEREJNOPROSPEŠNÝCH STAVIEB PODĽA SCHVÁLENEJ ÚPD NAVRHNUTÉ ZMENU FUNKČNÉHO VYUŽITIA

NÁVRH

- ROZVODNÝ SYSTÉM PITNEJ VODY
- SPLAŠKOVÁ KANALIZÁCIA
- HRANICE A OZNAČENIE PLÔCH VEREJNOPROSPEŠNÝCH STAVIEB
- HRANICE A OZNAČENIE PLÔCH VEREJNOPROSPEŠNÝCH STAVIEB PODĽA SCHVÁLENEJ ÚPD NA ZRUŠENIE

Verejnoprospešné stavby ZaD č. 3 ÚPN-O Čížatice:

- 1 - verejný koridor pre komunikáciu, chodník a zeleň
- 10 - verejná športová plocha nesúkromného charakteru
- 12 - systém prívodu, akumulácie a rozvodu pitnej vody
- 13 - systém splaškovej kanalizácie a ČOV
- 17 - chodníky

ING.ARCH. VIKTOR MALINOVSKÝ Rázusova 44, 040 01 Košice mobil: 0905 435 705 e-mail: malinovskym@malinovskym.sk www.malinovskym.sk	objednávateľ: Obec ČIŽATICE
	spracovateľ: ing.arch. Viktor Malinovský
	obsah výkresu: VÝKRES VEREJNÉHO TECHNICKÉHO VYBAVENIA: ZÁSOBOVANIE PITNOU VODOU, ODKANALIZOVANIE, VODNÉ TOKY, VÝKRES VEREJNOPROSPEŠNÝCH STAVIEB
	názov akcie: ÚPN OBCÍ BUNETICE, ČIŽATICE, OPINÁ A VTÁKOVCE ZMENY A DOPLNKY č.3 v k.ú. Čížatice
	mierka 1: 5 000 dátum: december 2025



Verejnoprospešné stavby vyplývajúce z ÚPN-VÚC Košický kraj:

5. Nadradená technická infraštruktúra

5.7. stavby zariadení zabezpečujúcich zásobovanie elektrickou energiou

5.7.4. 2 x 400 kV vedenie ZVN Lemešany - Veľké Kapušany.

Verejnoprospešné stavby ZaD 01 ÚPN-O Čížatice:

- 1 - verejný koridor pre komunikáciu, chodník a zeleň;
- 2 - verejný koridor pre obslužnú komunikáciu, chodník a verejnú zeleň;
- 3 - rekreácia, verejná zeleň;