


ÚPN-O ČIŽATICE
Zmeny a doplnky č.3

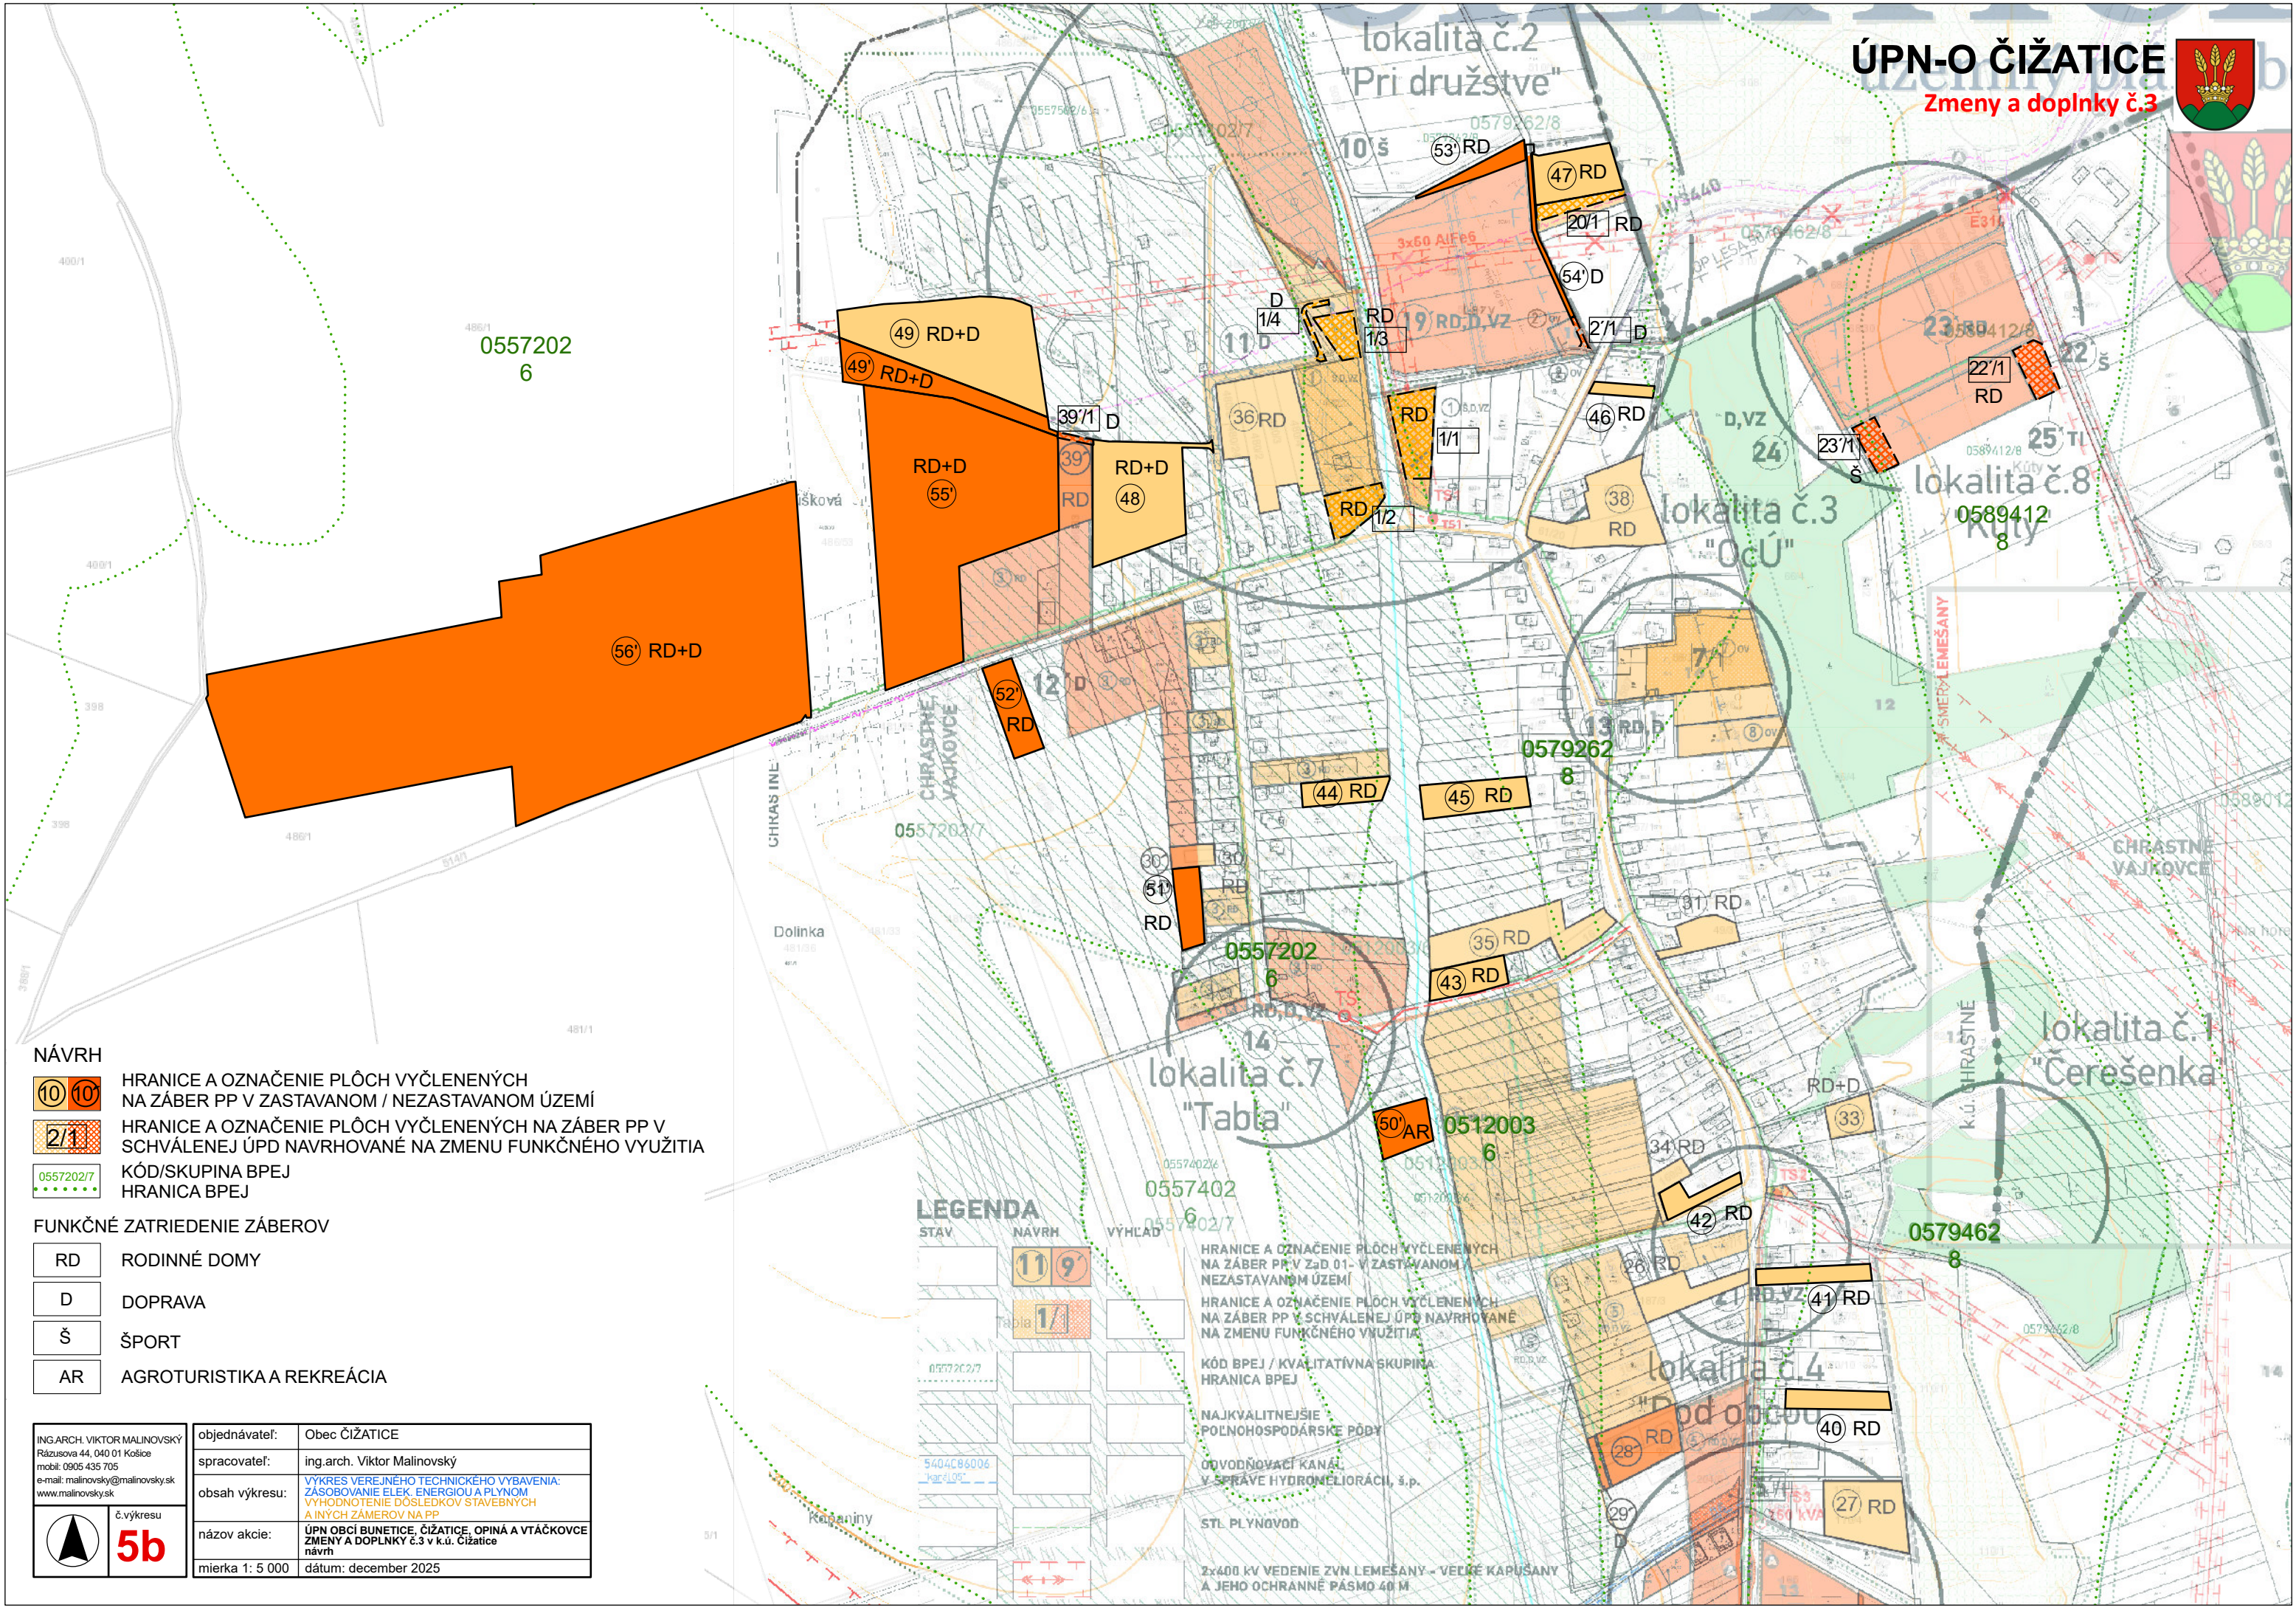

NÁVRH



HRANICE A OZNAČENIE PLÔCH VYČLENENÝCH
NA ZÁBER PP V ZASTAVANOM / NEZASTAVANOM ÚZEMÍ



HRANICE A OZNAČENIE PLÔCH VYČLENENÝCH NA ZÁBER PP V
SCHVÁLENEJ ÚPD NAVRHOVANÉ NA ZMENU FUNKČNÉHO VYUŽITIA



KÓD/SKUPINA BPEJ
HRANICA BPEJ

FUNKČNÉ ZATRIEDENIE ZÁBEROV



RD RODINNÉ DOMY



D DOPRAVA



Š ŠPORT






AR AGROTURISTIKA A REKREÁCIA

ING.ARCH. VIKTOR MALINOVSKÝ Rázusova 44, 040 01 Košice mobil: 0905 435 705 e-mail: malinovskyy@malinovskyy.sk www.malinovskyy.sk	objednávateľ: Obec ČIŽATICE
č.výkresu 5b	spracovateľ: ing.arch. Viktor Malinovský
názov akcie: ÚPN OBCE BUNETICE, ČIŽATICE, OPINÁ A VTÁČKOVCE ZMENY A DOPLNKY č.3 v k.ú. Čížatice návrh	obsah výkresu: VÝKRES VEREJNÉHO TECHNICKÉHO VÝBAVENIA: ZÁSOBOVANIE ELEK. ENERGIOU A PLYNOM VÝHODNOTENIE DÔSLEDKOV STAVEBNÝCH A INÝCH ZÁMEROV NA PP
mierka 1: 5 000	dátum: december 2025

LEGENDA

STAV

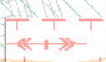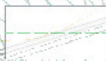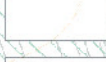

VÝHLAD

HRANICE A OZNAČENIE PLÔCH VYČLENENÝCH
NA ZÁBER PP V ZASTAVANOM / NEZASTAVANOM ÚZEMÍ
HRANICE A OZNAČENIE PLÔCH VYČLENENÝCH
NA ZÁBER PP V SCHVÁLENEJ ÚPD NAVRHOVANÉ
NA ZMENU FUNKČNÉHO VYUŽITIA

KÓD BPEJ / KVALITATÍVNA SKUPINA
HRANICA BPEJ

NAJKVALITNEJŠIE
POĽNOHOSPODÁRSKE PÔDY

ODVODŇOVACÍ KANÁL
V SPRÁVE HYDROMELIORÁCIÍ, s.p.

STL PLYNOVOD

2x400 kV VEDENIE ZVN LEMESANY - VEĽKÉ KAPUSANY
A JEHO OCHRANNÉ PÁSMO 40 M